


瀧定名古屋株式会社 ホール貸出料金表・図面

部屋名	9:00~19:00 平日/時間利用	9:00~19:00 平日/9時間パック	9:00~18:00 土日祝/時間利用	9:00~18:00 土日祝/9時間パック	収容人数
ホールA (17階) [215㎡]	19,800円/h	158,400円	19,800円/h	158,400円	80名
ホールB (17階) [191㎡]	16,500円/h	132,000円	16,500円/h	132,000円	72名
ホールC (17階) [215㎡]	19,800円/h	158,400円	19,800円/h	158,400円	80名
ホールA+B (17階) [406㎡]	35,200円/h	281,600円	35,200円/h	281,600円	210名
ホールB+C (17階) [406㎡]	35,200円/h	281,600円	35,200円/h	281,600円	252名
ホールA+B+C (17階) [621㎡]	58,300円/h	466,400円	58,300円/h	466,400円	315名

※表示価格は税込みです

17階 ホール A / スクール

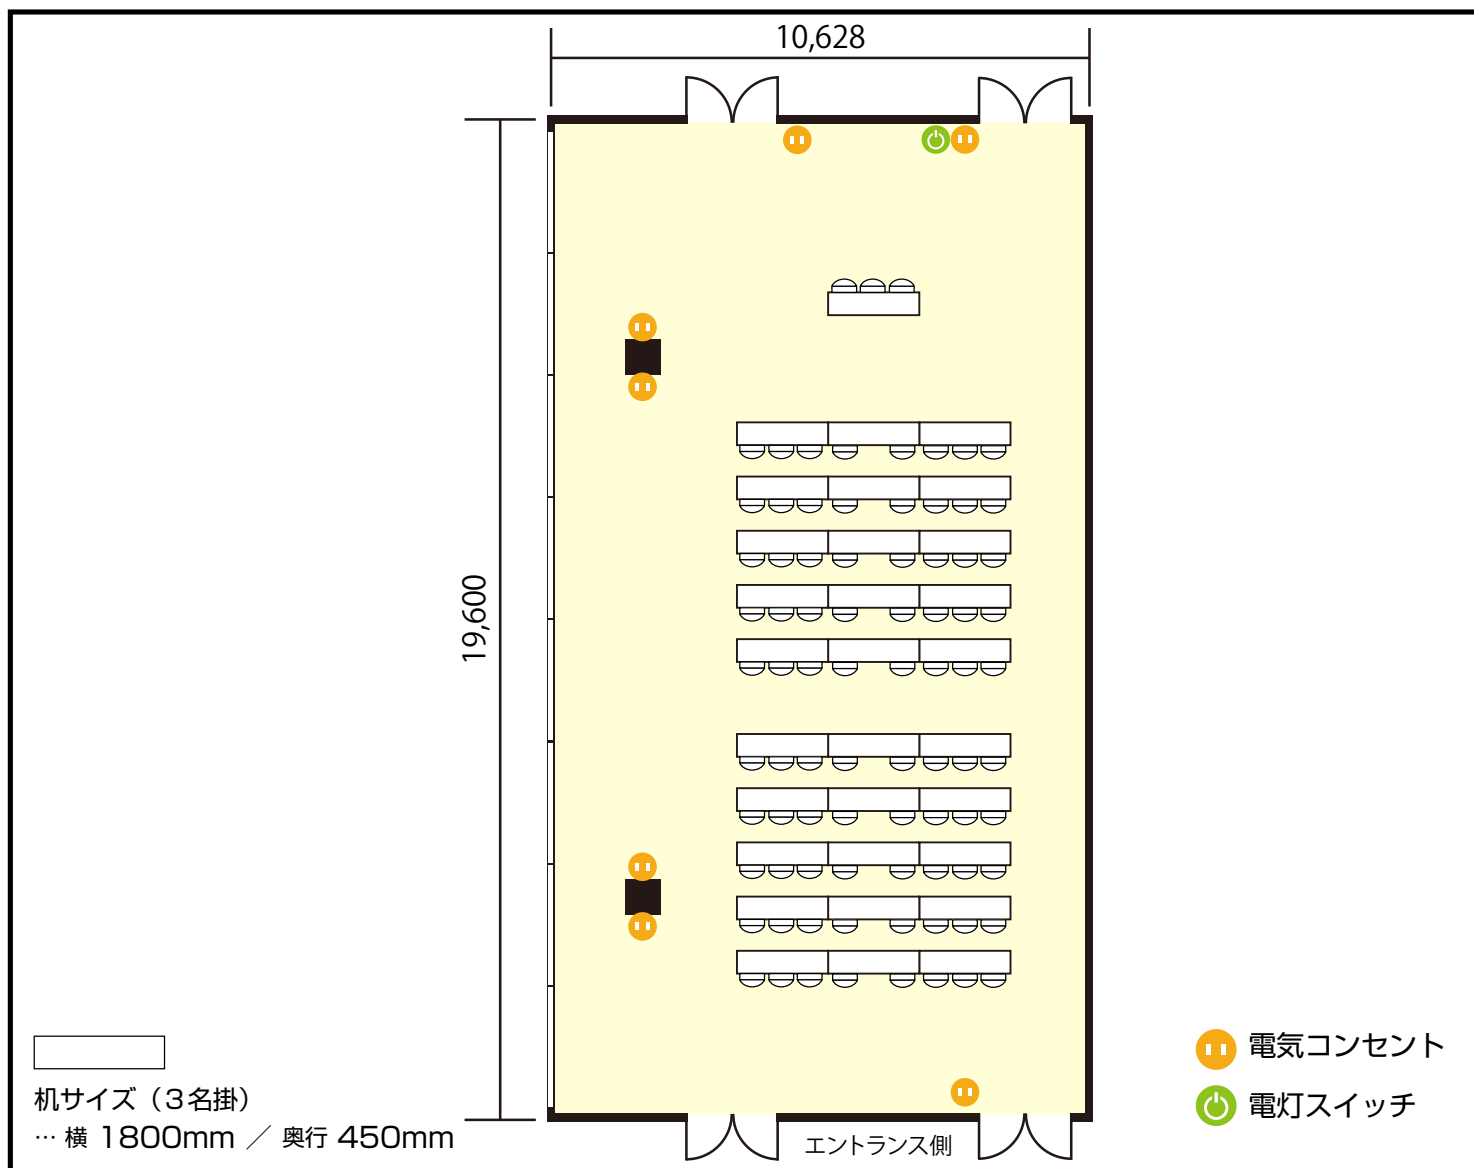

利用人数 (最大利用人数)

スクール 80名


施設情報

面積 215㎡ (65坪)

天井高 4000mm

窓 1箇所

17階 ホールB / スクール

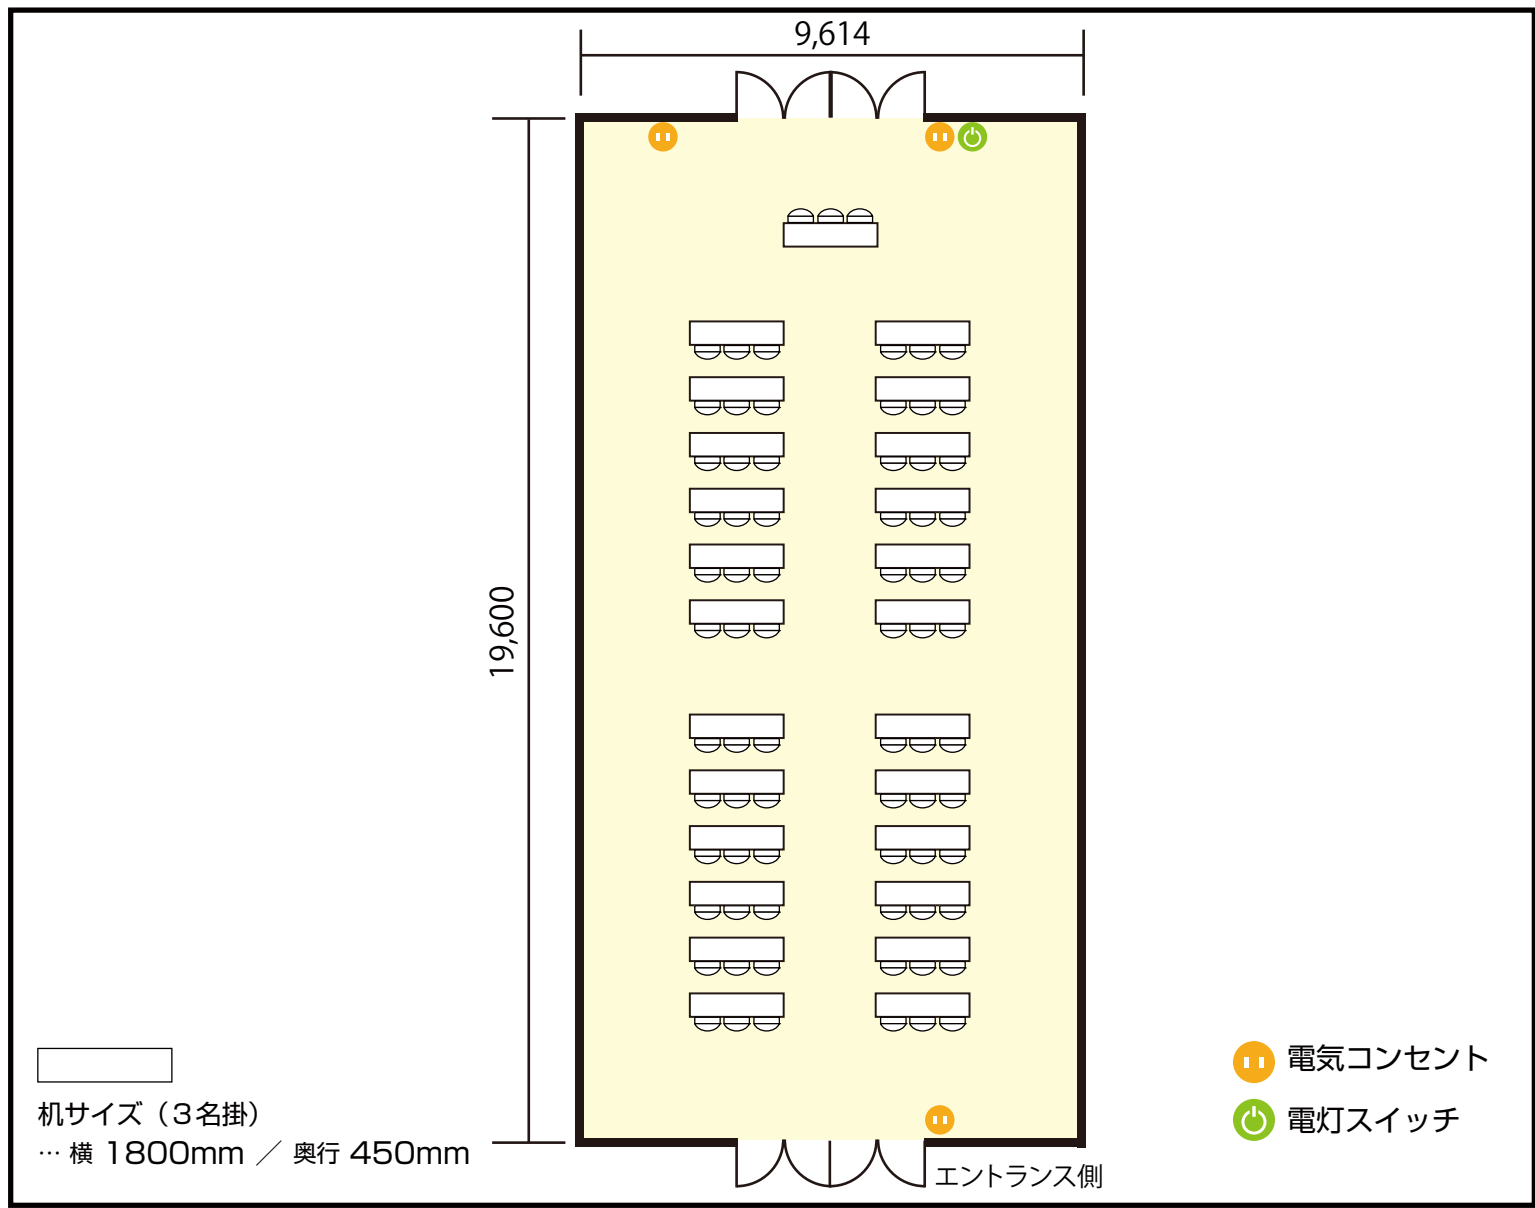


利用人数 (最大利用人数)

スクール 72名

施設情報

面積 191㎡ (58坪)
 天井高 4000mm
 窓 0箇所

17階 ホールC / スクール

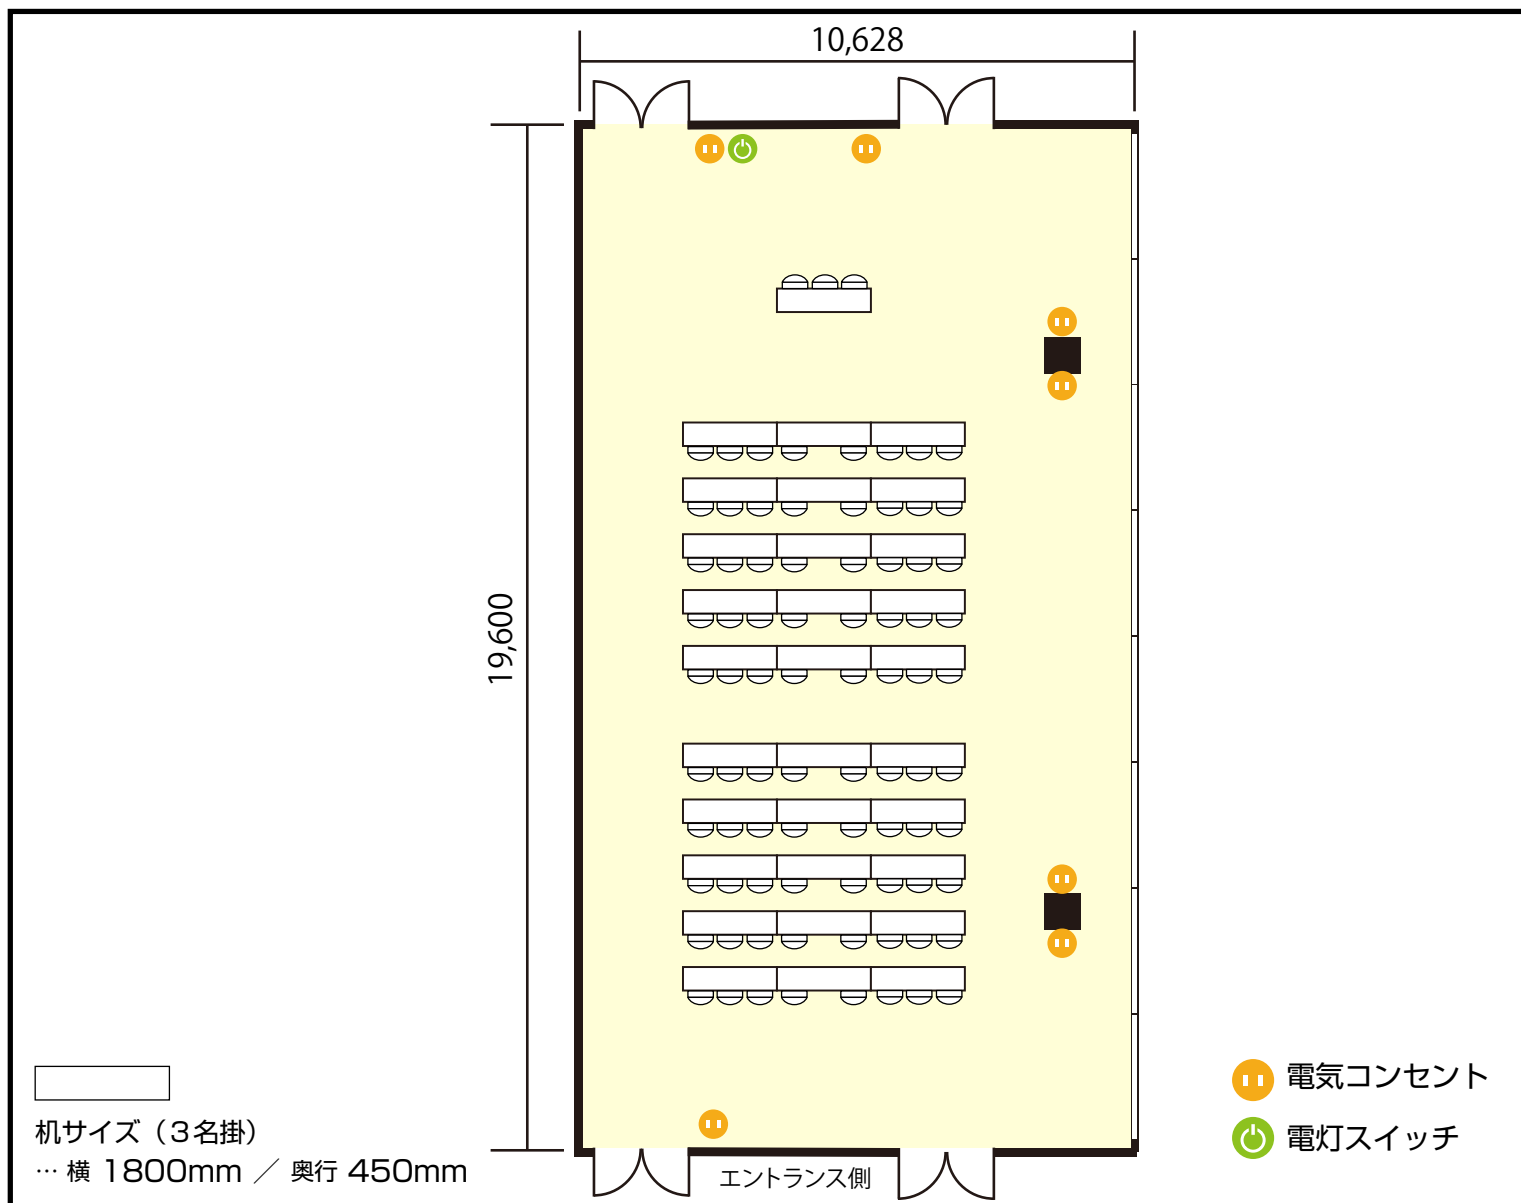

利用人数 (最大利用人数)

スクール 80名


施設情報

面積 215㎡ (65坪)

天井高 4000mm

窓 1箇所

17階 ホール AB / スクール

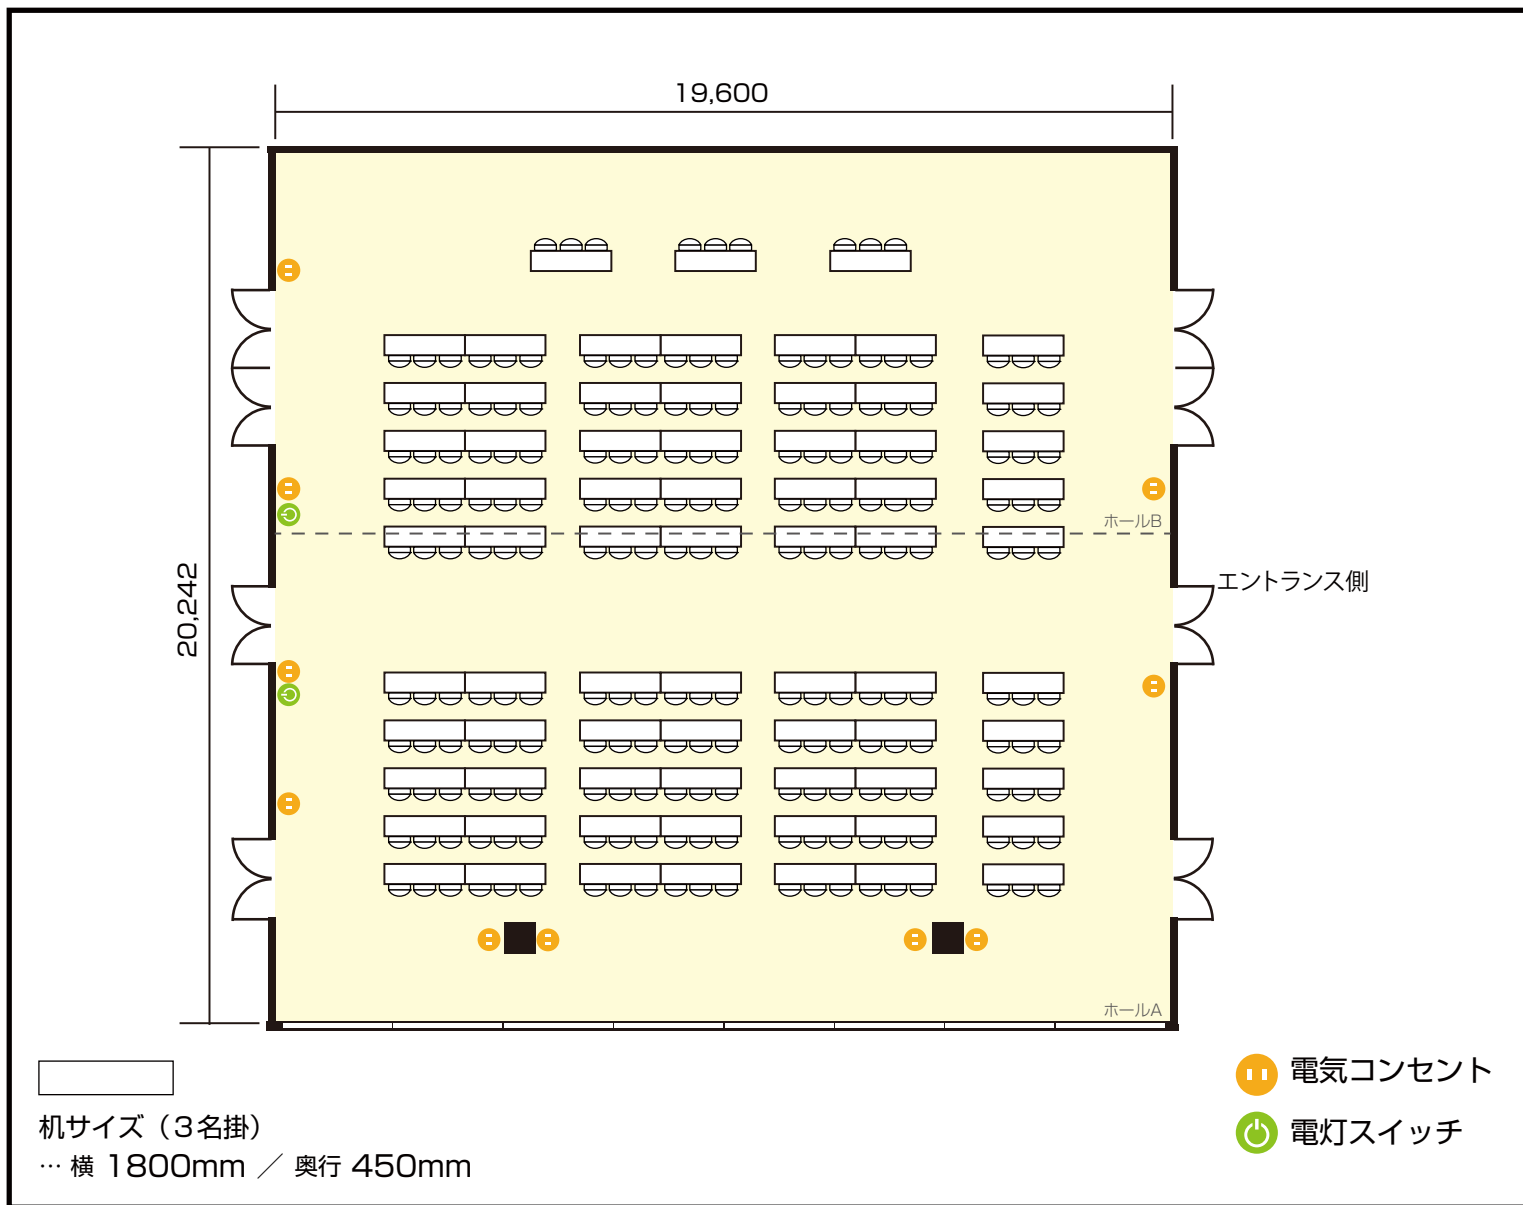


利用人数 (最大利用人数)

スクール 210名

施設情報

面積 406㎡ (122.8坪)
天井高 4000mm
窓 1箇所

17階 ホールBC / スクール

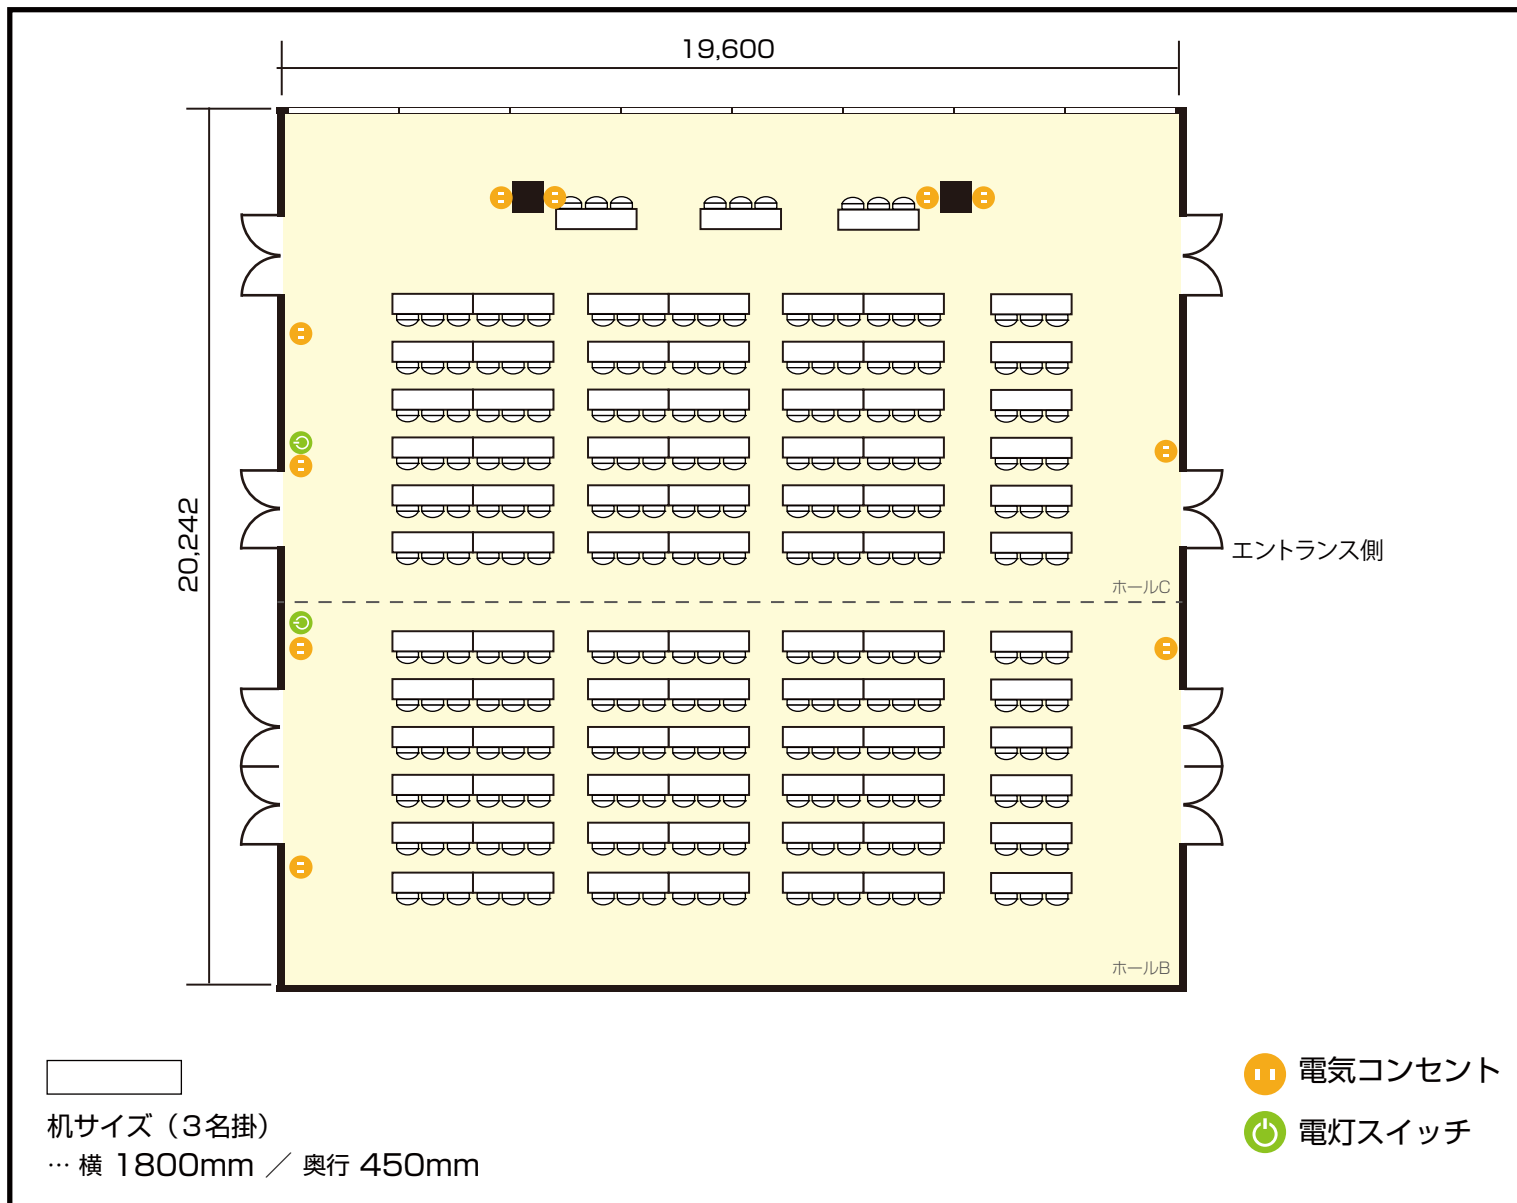


利用人数 (最大利用人数)

スクール 252名

施設情報

面積 406㎡ (122.8坪)
天井高 4000mm
窓 1箇所

17階 ホールABC / スクール

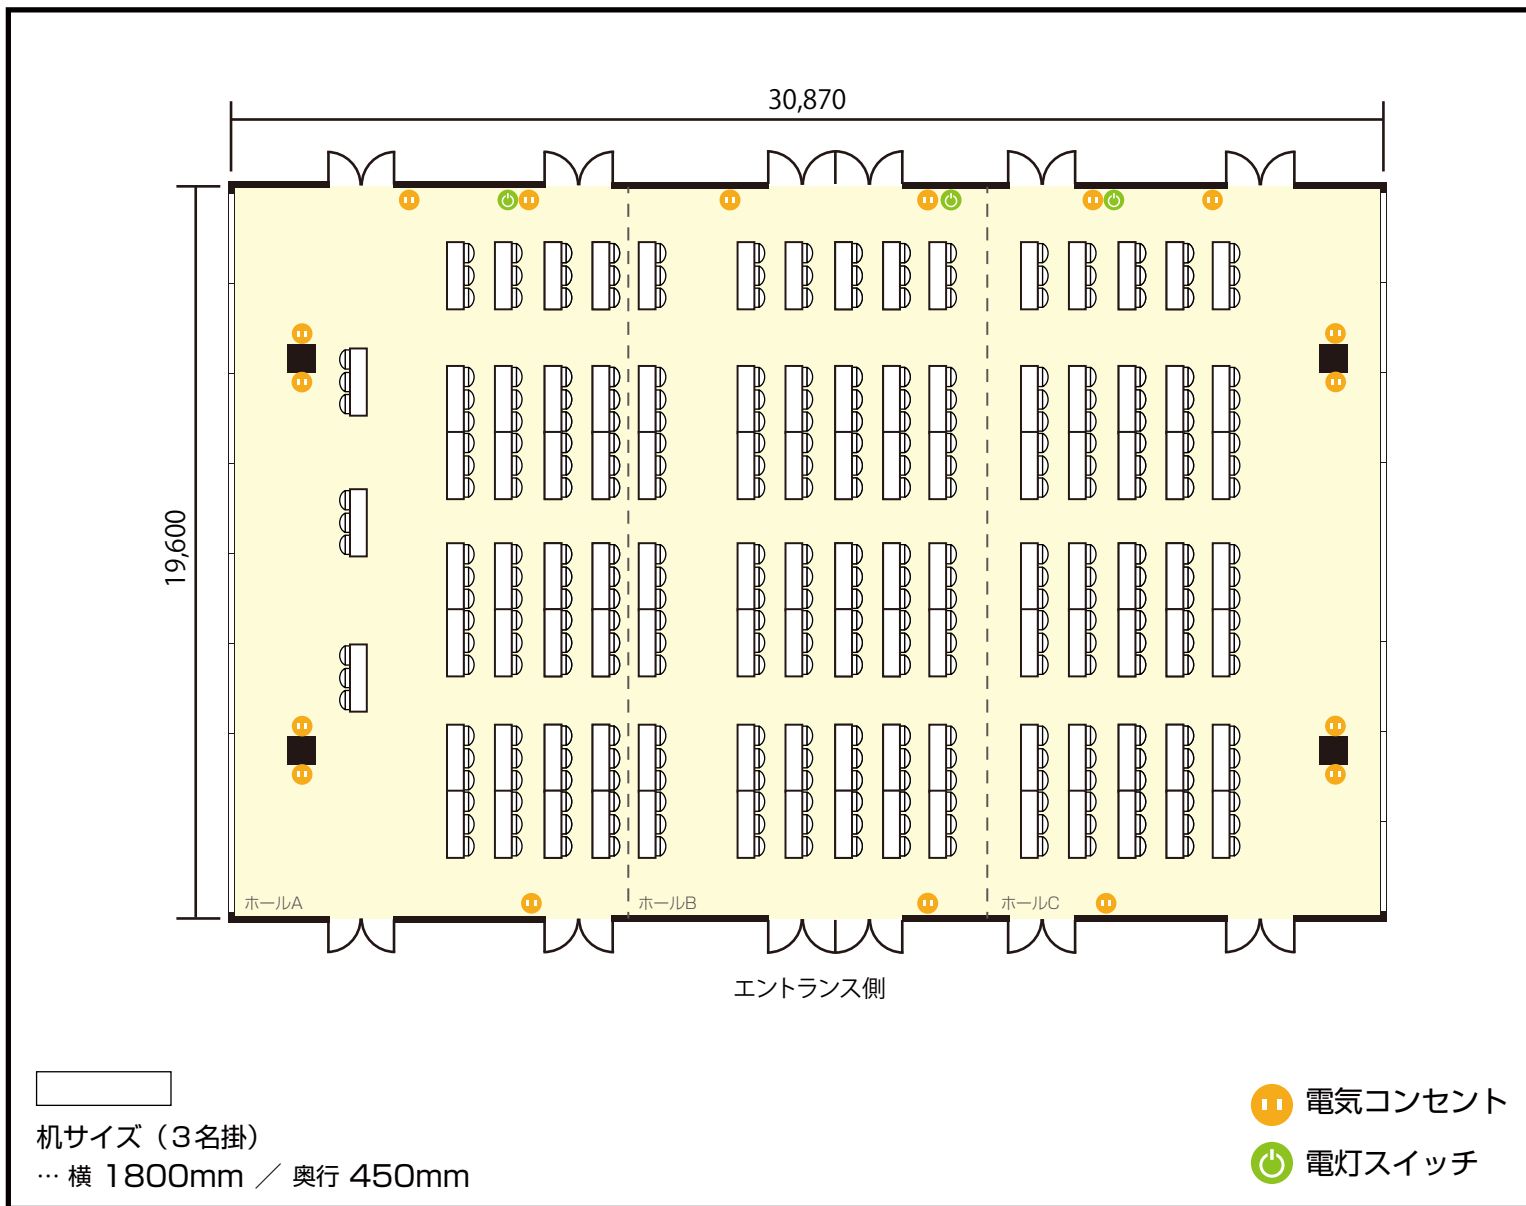

利用人数 (最大利用人数)

スクール 315名

施設情報

面積 621㎡ (187.8坪)

天井高 4000mm

窓 2箇所

机サイズ (3名掛)
 … 横 1800mm / 奥行 450mm

⏏ 電気コンセント
 ⏻ 電灯スイッチ